

0. etapa

Dopravní opatření před zahájením - objízdné trasy stavby II/325 Chlum - Velký Vřešťov - Hostinné

13.5. - 19.5.2019

— uzavřený úsek



celková situace

Zhotovitel:



Kreslil:	PhDr. Denisa Pešková / tel.: 731 650 587 / e-mail: peskova@inkadz.cz	
Zodp. projektant:	PhDr. Denisa Pešková / tel.: 731 650 587 / e-mail: peskova@inkadz.cz	
Kontroloval:	Jan Pazdziora / tel.: 605 273 134 / e-mail: pazdziora@inkadz.cz	
Kraj: Královéhradecký	Okres: Trutnov	Obec: Chlum- V. Vřešťov - Hostinné

Akce:


0. etapa
II/325 Chlum - Velký Vřešťov - Mostek - část II
DOPRAVNĚ INŽENÝRSKÁ OPATŘENÍ



DATUM	08.04.2019
Č. ZAKÁZKY	19190
STUPEŇ PD	DIO
MĚŘÍTKO	-
FORMÁT	A3

Dopravní opatření sil. II/299 ze směru Dvůr Králové - Verdek
schéma v době určené pro řízení SSZ.


Silniční provoz bude kyvadlově řízen pomocí SSZ.

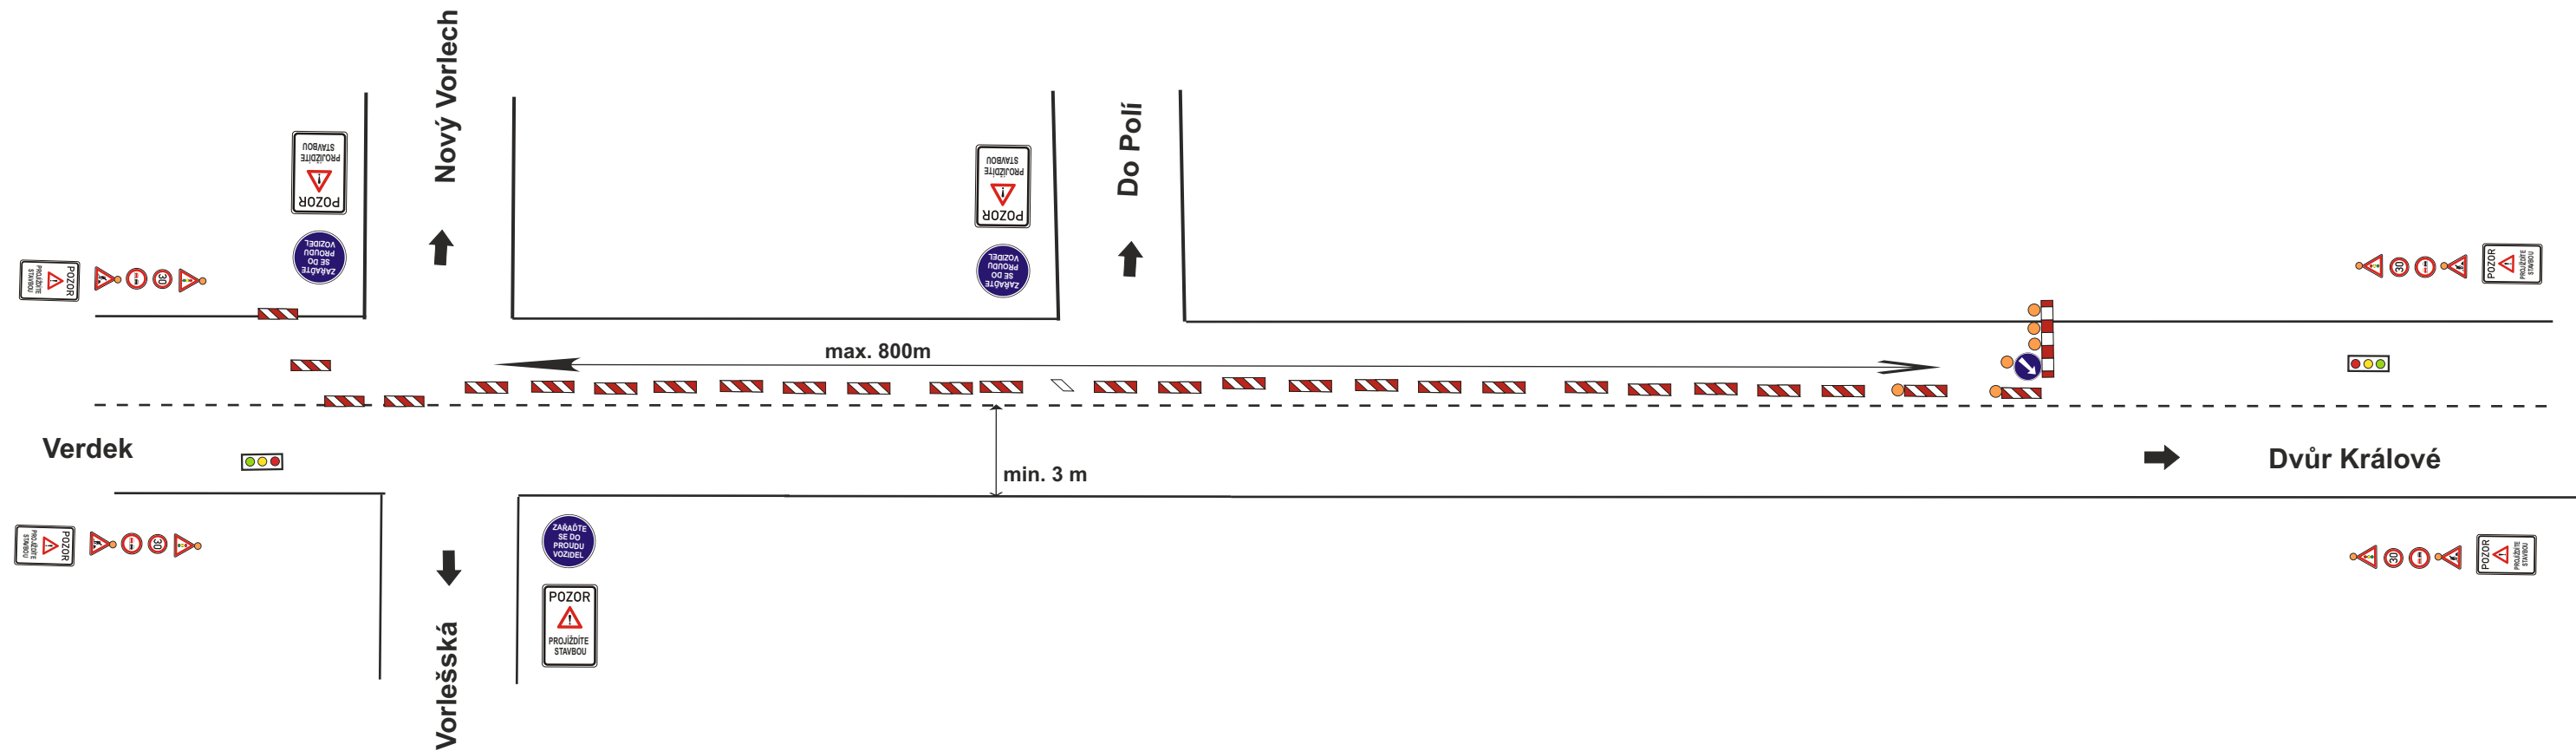

Zhotovitel:			 Colas CZ	
Kreslil:	PhDr. Denisa Pešková / tel.: 731 650 587 / e-mail: peskova@inkadz.cz			
Zodp. projektant:	PhDr. Denisa Pešková / tel.: 731 650 587 / e-mail: peskova@inkadz.cz			
Kontroloval:	Jan Pazdziora / tel.: 605 273 134 / e-mail: pazdziora@inkadz.cz			
Kraj: Královéhradecký	Okres: Trutnov	Obec: Chlum- V.Vřešťov - Hostinné		
Akce: 0. etapa II/325 Chlum – Velký Vřešťov – Mostek – část II DOPRAVNĚ INŽENÝRSKÁ OPATŘENÍ				
DATUM		08.04.2019		
Č.ZAKÁZKY		19190		
STUPEŇ PD		DIO		
MĚŘÍTKO		-		
FORMÁT		A3		

Dopravní opatření sil. II/299 ze směru Verdek- Dvůr Králové
schéma v době určené pro řízení SSZ.

Silniční provoz bude kyvadlově řízen pomocí SSZ.

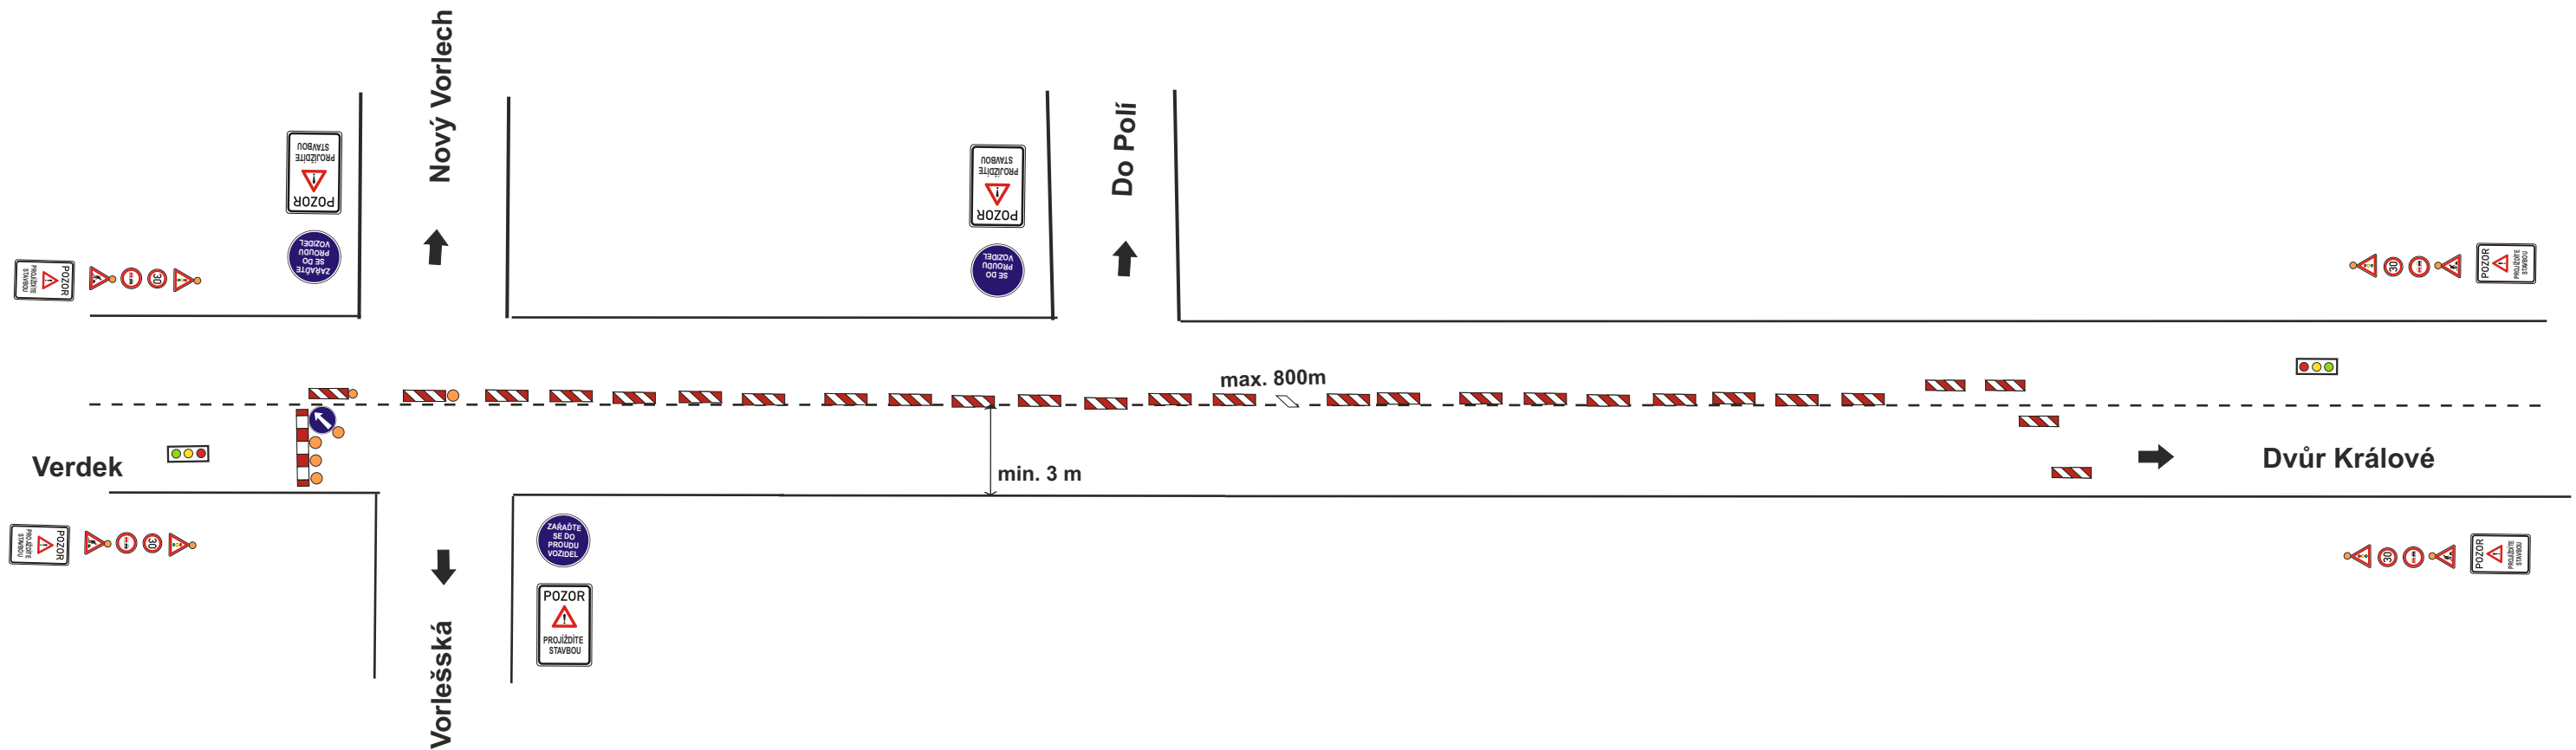

Zhotovitel:			 Colas CZ	
Kreslil:	PhDr. Denisa Pešková / tel.: 731 650 587 / e-mail: peskova@inkadz.cz			
Zodp. projektant:	PhDr. Denisa Pešková / tel.: 731 650 587 / e-mail: peskova@inkadz.cz			
Kontroloval:	Jan Pazdziora / tel.: 605 273 134 / e-mail: pazdziora@inkadz.cz			
Kraj: Královéhradecký	Okres: Trutnov	Obec: Chlum- V.Vřešřov - Hostinné		
Akce:		0. etapa II/325 Chlum – Velký Vřešřov – Mostek – část II DOPRAVNĚ INŽENÝRSKÁ OPATŘENÍ		

 DOPRAVNÍ ZNAČENÍ - HRADEC KRÁLOVÉ s.r.o. Obránců míru 258 503 02 Předměřice n.L. IČO: 274 78 866 DIČ: CZ27478866 tel.: 495 581 318 e-mail: info@inkadz.cz web: www.inka-znacení.cz	
DATUM	08.04.2019
Č.ZAKÁZKY	19190
STUPEŇ PD	DIO
MĚŘÍTKO	-
FORMÁT	A3