


„III/30010 HORNÍ DEHTOV – BÍLÁ TŘEMEŠNÁ“  
 KONCEPT ZÁBOROVÉHO ELABORÁTU – MAJETKOPRÁVNÍ SITUACE (1. DÍL)

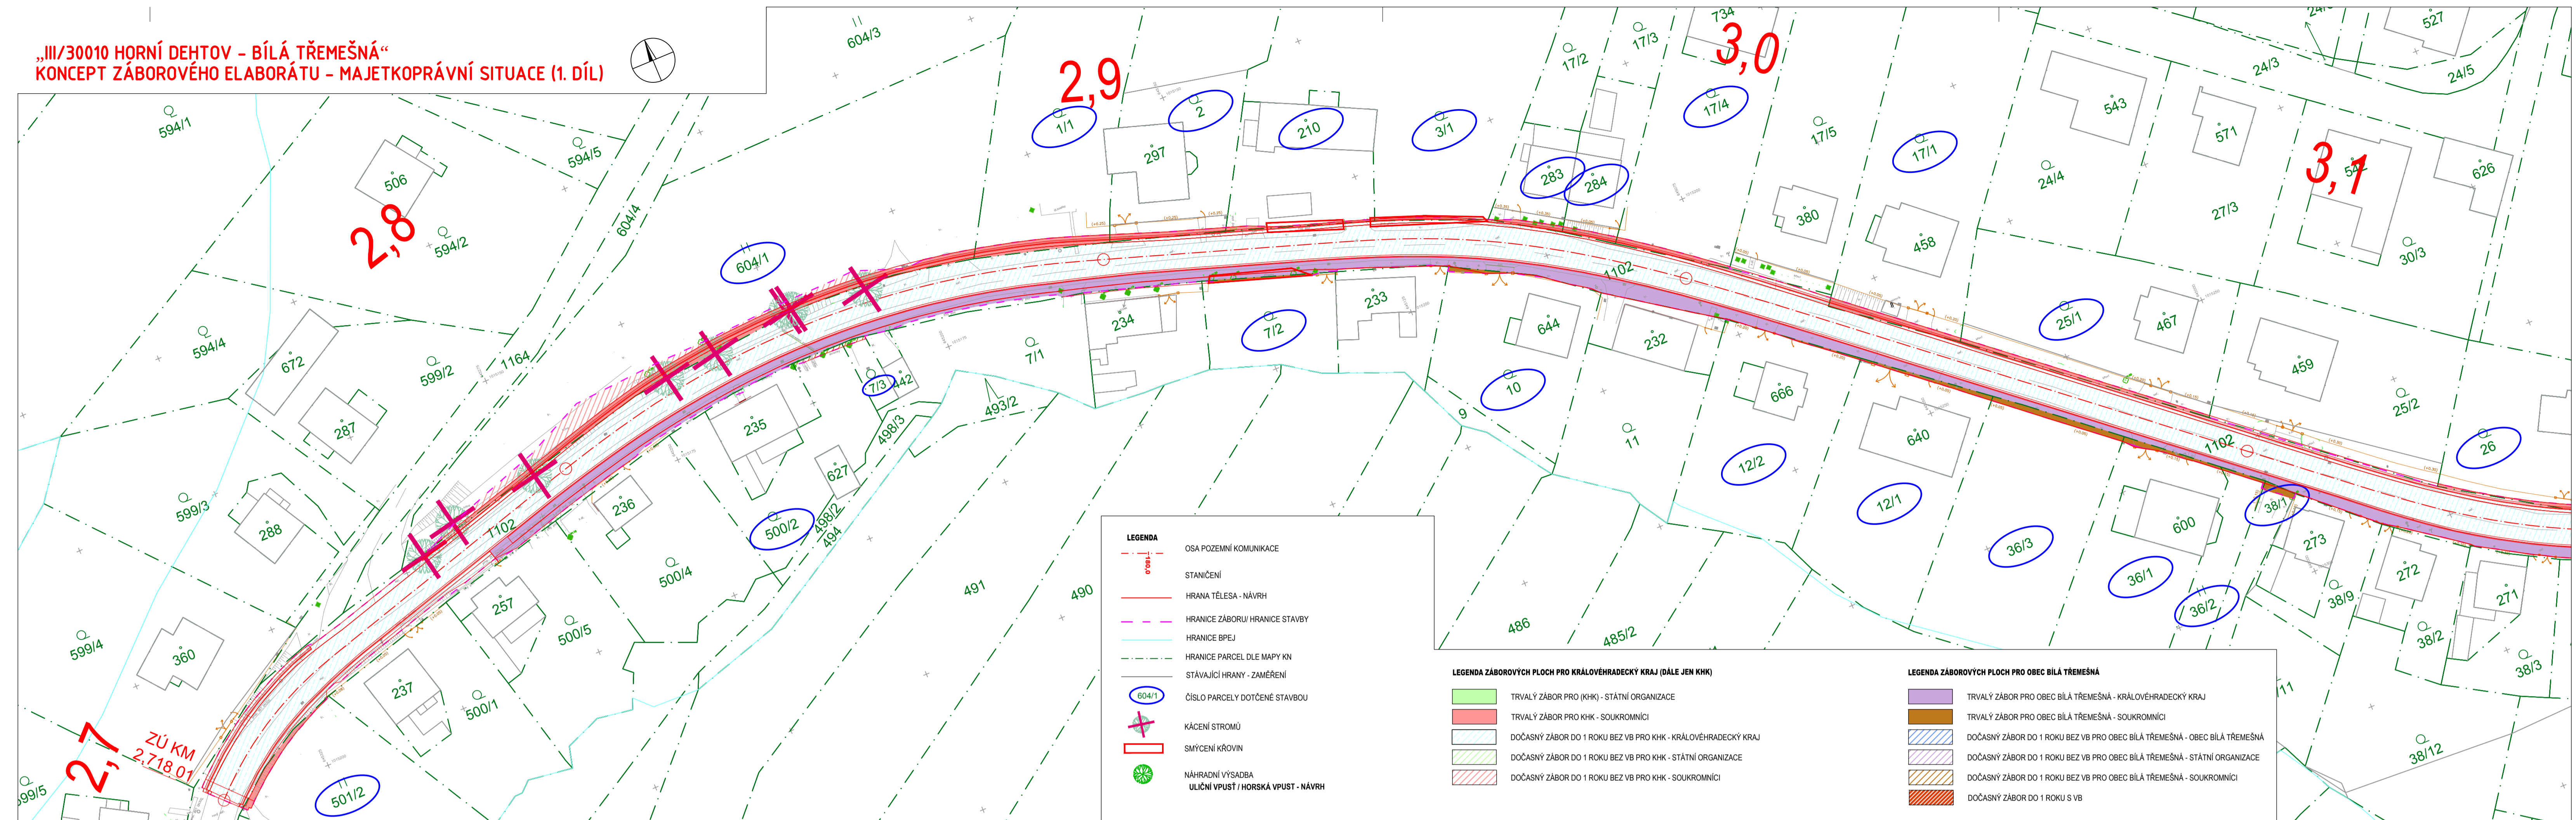

**LEGENDA**

- OSA POZEVNÍ KOMUNIKACE
- STANIČENÍ
- HRANA TĚLESA - NÁVRH
- HRANICE ZÁBORU HRANICE STAVBY
- HRANICE BPEJ
- HRANICE PARCELE DLE MAPY KN
- STÁVAJÍCÍ HRANY - ZAMĚŘENÍ
- ČÍSLO PARCELY DOTČENÉ STAVBOU
- KÁČENÍ STROMŮ
- SMYČENÍ KŘOVIN
- NÁHRADNÍ VÝSADBA
- ULIČNÍ VPUŠTĚ / HORSKÁ VPUŠTĚ - NÁVRH


**LEGENDA ZÁBOROVÝCH PLOCH PRO KRÁLOVÉHRADSKÝ KRAJ (DÁLE JEN KHK)**

- TRVALÝ ZÁBOR PRO KHK - STÁTNÍ ORGANIZACE
- TRVALÝ ZÁBOR PRO KHK - SOUKROMNÍCI
- DOČASNÝ ZÁBOR DO 1 ROKU BEZ VB PRO KHK - KRÁLOVÉHRADSKÝ KRAJ
- DOČASNÝ ZÁBOR DO 1 ROKU BEZ VB PRO KHK - STÁTNÍ ORGANIZACE
- DOČASNÝ ZÁBOR DO 1 ROKU BEZ VB PRO KHK - SOUKROMNÍCI

**LEGENDA ZÁBOROVÝCH PLOCH PRO OBEC BÍLÁ TŘEMEŠNÁ**

- TRVALÝ ZÁBOR PRO OBEC BÍLÁ TŘEMEŠNÁ - KRÁLOVÉHRADSKÝ KRAJ
- TRVALÝ ZÁBOR PRO OBEC BÍLÁ TŘEMEŠNÁ - SOUKROMNÍCI
- DOČASNÝ ZÁBOR DO 1 ROKU BEZ VB PRO OBEC BÍLÁ TŘEMEŠNÁ - OBEC BÍLÁ TŘEMEŠNÁ
- DOČASNÝ ZÁBOR DO 1 ROKU BEZ VB PRO OBEC BÍLÁ TŘEMEŠNÁ - STÁTNÍ ORGANIZACE
- DOČASNÝ ZÁBOR DO 1 ROKU BEZ VB PRO OBEC BÍLÁ TŘEMEŠNÁ - SOUKROMNÍCI
- DOČASNÝ ZÁBOR DO 1 ROKU S VB

„III/30010 HORNÍ DEHTOV – BÍLÁ TŘEMEŠNÁ“  
 KONCEPT ZÁBOROVÉHO ELABORÁTU – MAJETKOPRÁVNÍ SITUACE (2. DÍL)

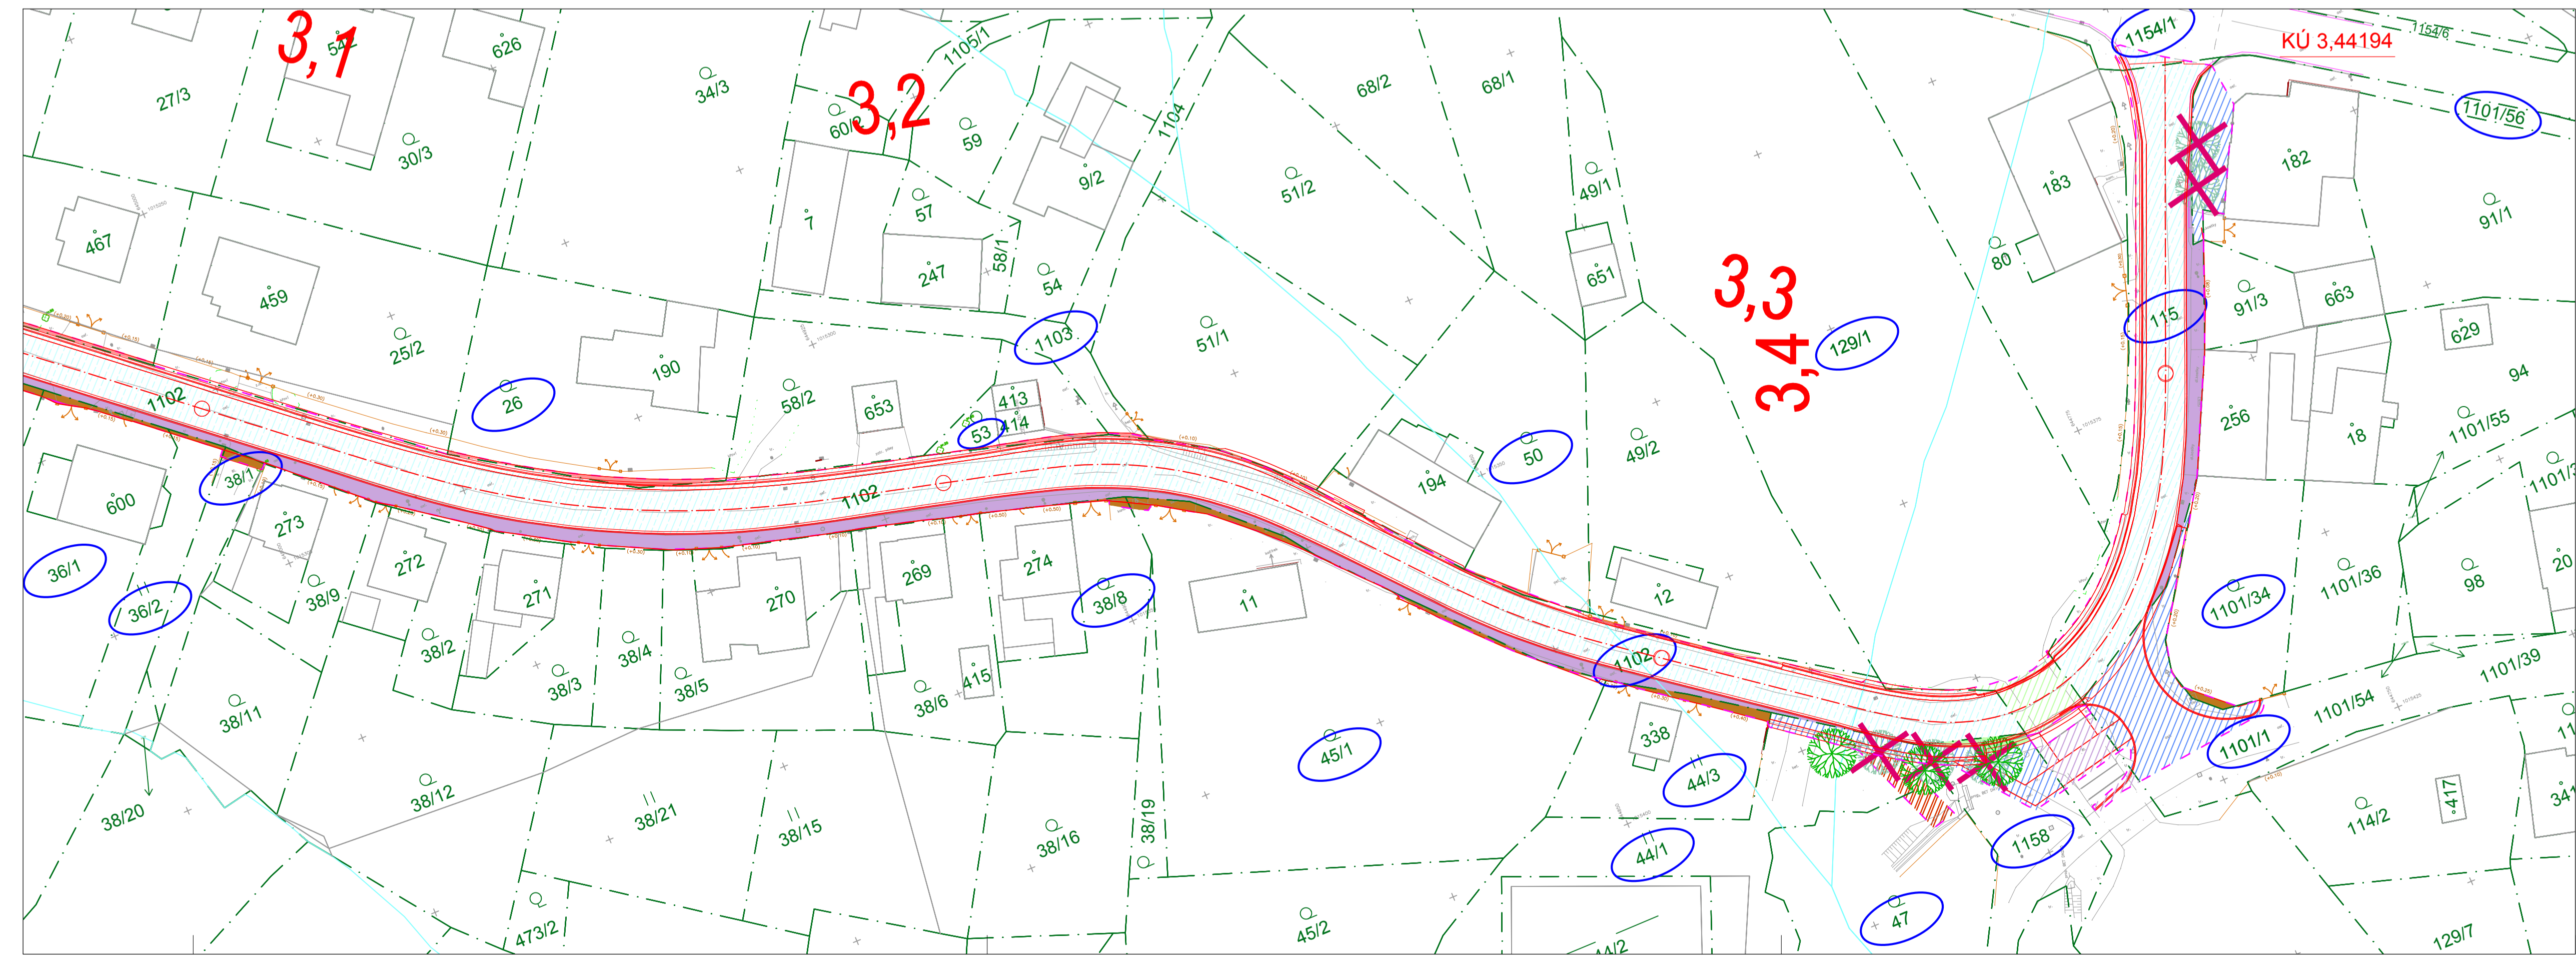

**III/30010 Horní Dehtov – Bílá Třešná**  
 název akce

ČÍSLO ZMĚNY	DATUM ZMĚNY	POPIS/OBSAH ZMĚNY	PODPIS

**F. SOUVISEJÍCÍ DOKUMENTACE**  
 stavební objekty

Královéhradecký kraj Přívovarské náměstí 1245 500 03 Hradec Králové	objednatel	spolupráce	DOPRAVNĚ INŽENÝRSKÁ KANCELÁŘ Bouděšchova 1658, 500 02 Hradec Králové tel.: 495 219 036, 495 212 647, fax: 495 221 677 e-mail: dik@dik-hk.cz, http: www.dik-hk.cz
ÚSEK SILNICE III/30010 místo stavby	Královéhradecký kraj	Kraj	

<b>KONCEPT ZÁBOROVÉHO ELABORÁTU – MAJETKOPRÁVNÍ SITUACE</b>	1:500	DUR	
výkres	měřítko	stupně	
ING. MILOŠ BURIANEČ kontrola	ING. DAVID JANEČKA hlavní inženýr projektu	A093/19 číslo zakázky	<b>F.12</b>
ING. DAVID JANEČKA zodpovědný projektant	ING. DAVID JANEČKA zpracoval	09/2020 datum	