


BÍLÁ TŘEMEŠNÁ

ZPRACOVATELÉ ÚZEMNÍHO PLÁNU OBCE : 11/2009

Ing. arch. Roman Žatecký - Drupos Trutnov 541 01, Na Proměně 150
IČO 13531212
tel.: 499818431, e-mail: drupos.trutnov@mybox.cz
a
Ing. arch. Pavel Tomek Trutnov 541 01, Havlíčkova 13
IČO 11602961
tel.: 499815502, e-mail: tomek1@volny.cz

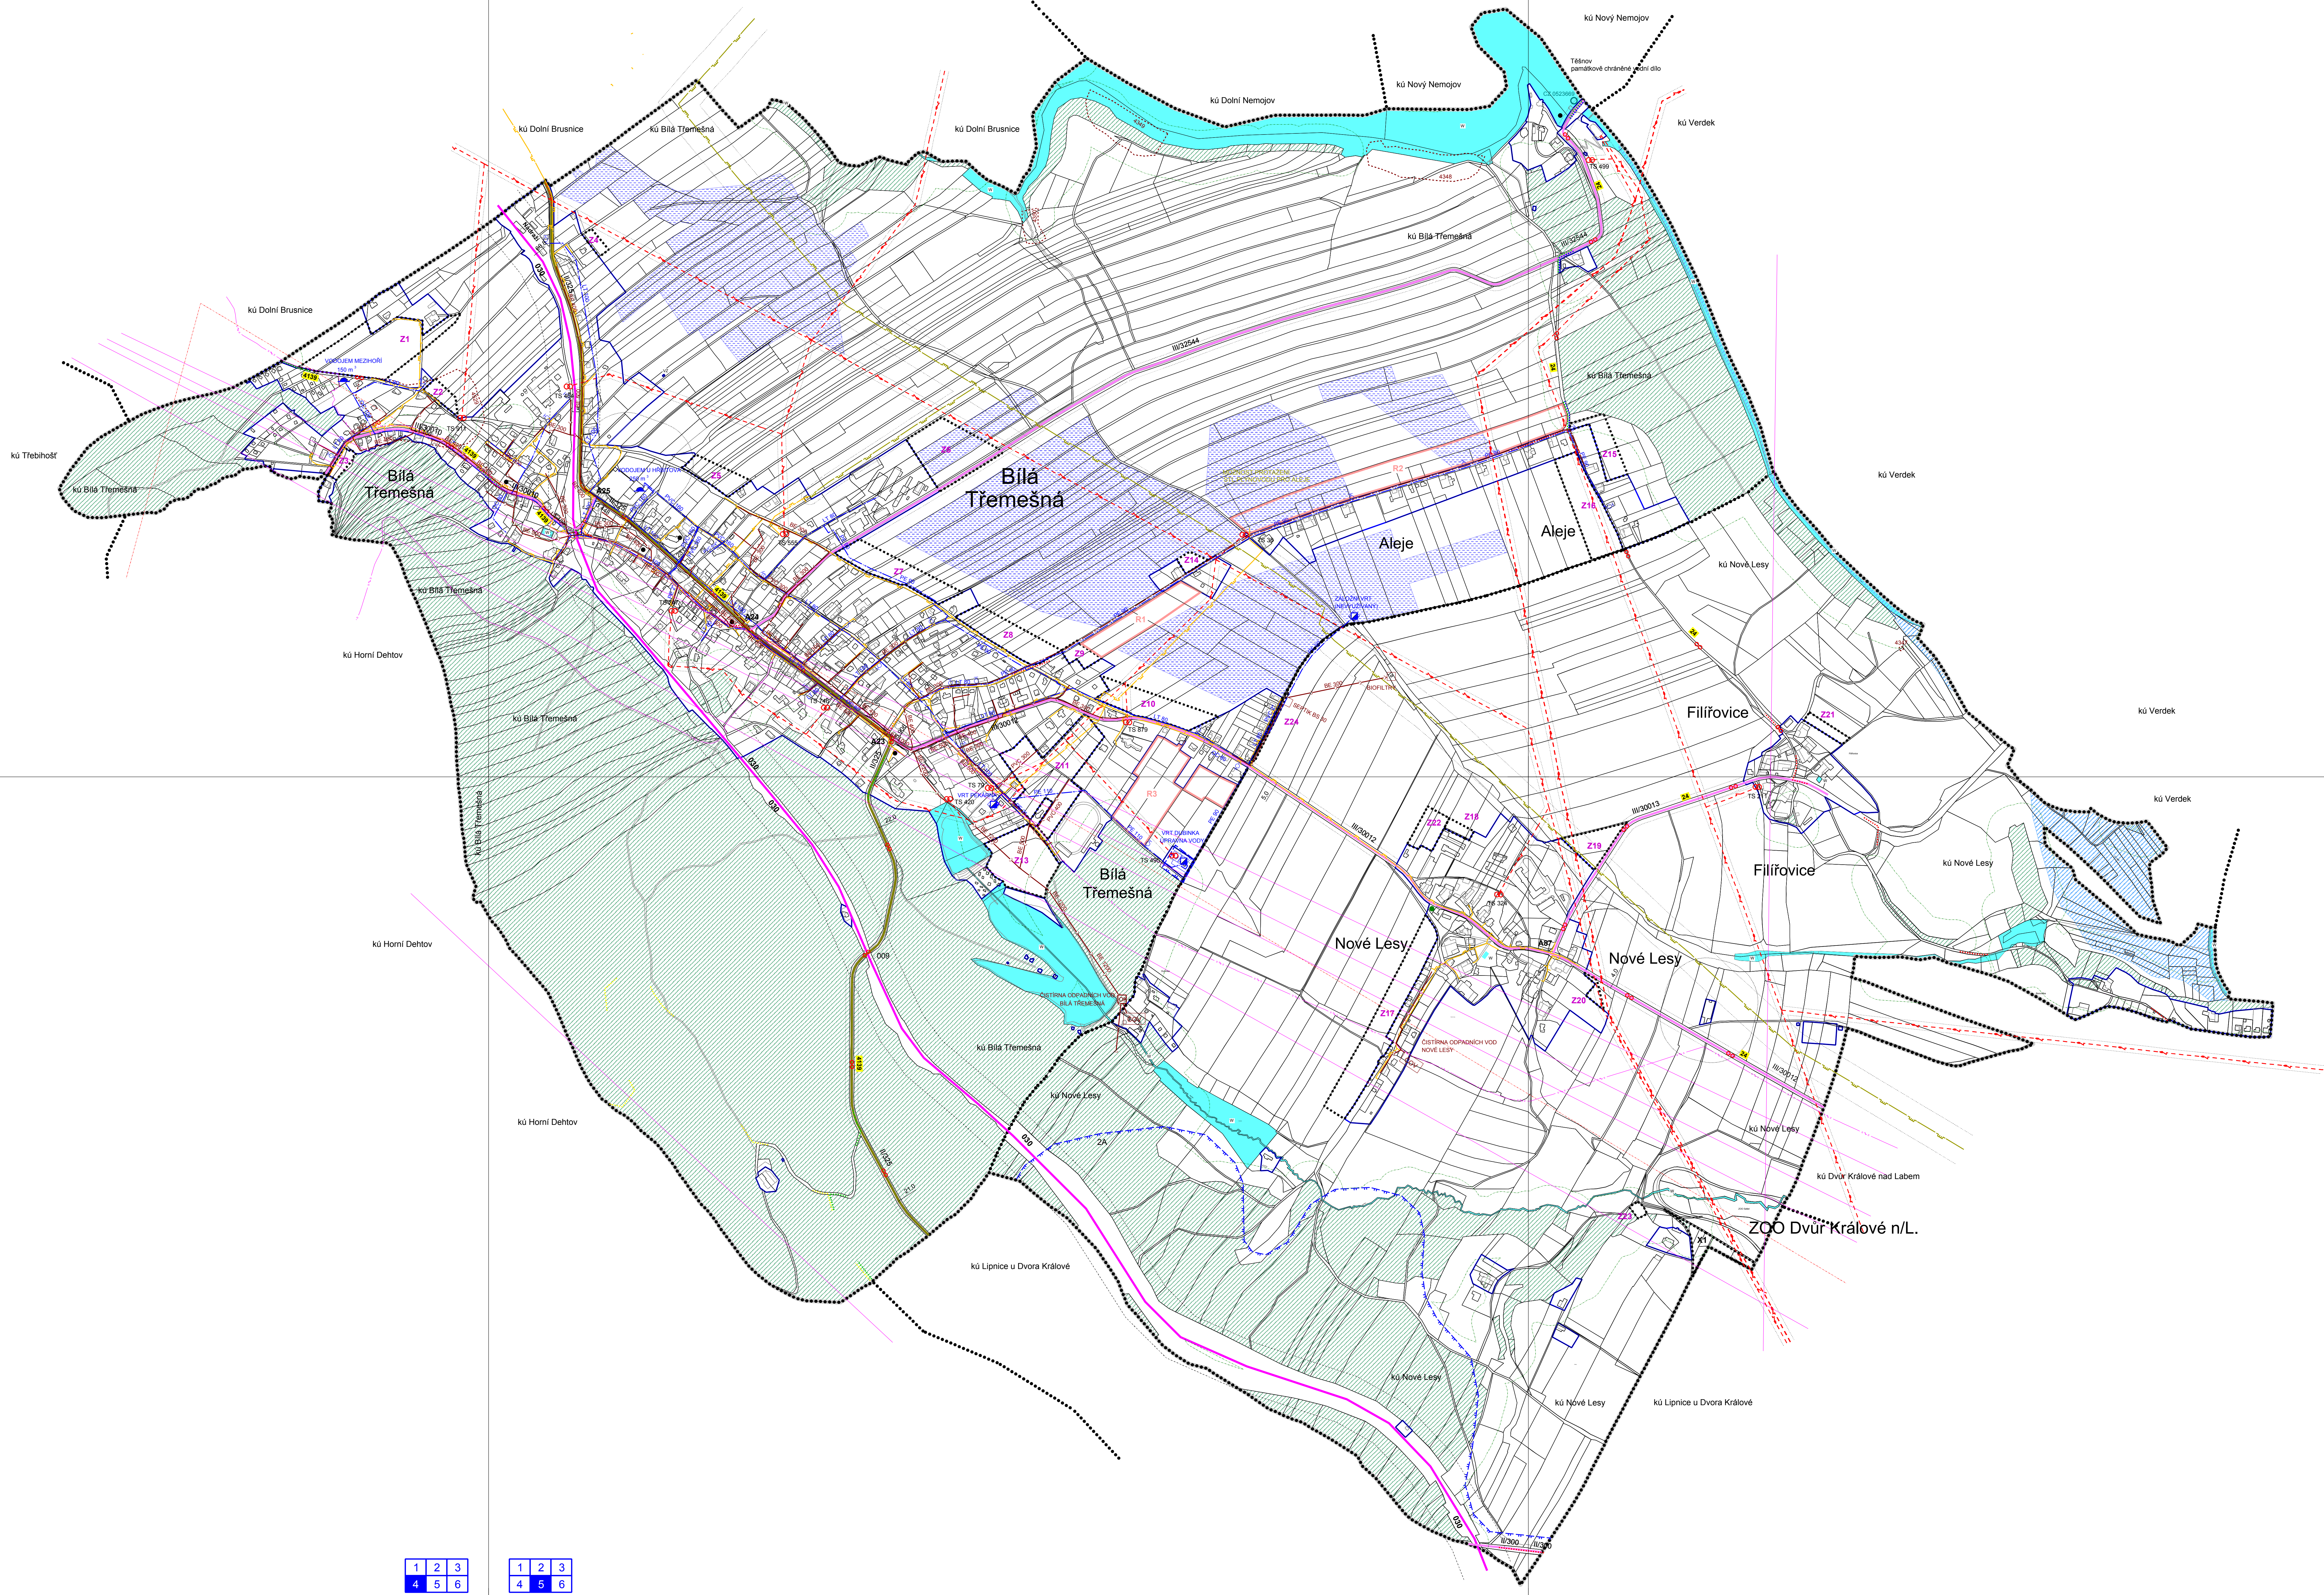

LEGENDA		
plochy stabilizované	plochy změn	územní rezervy